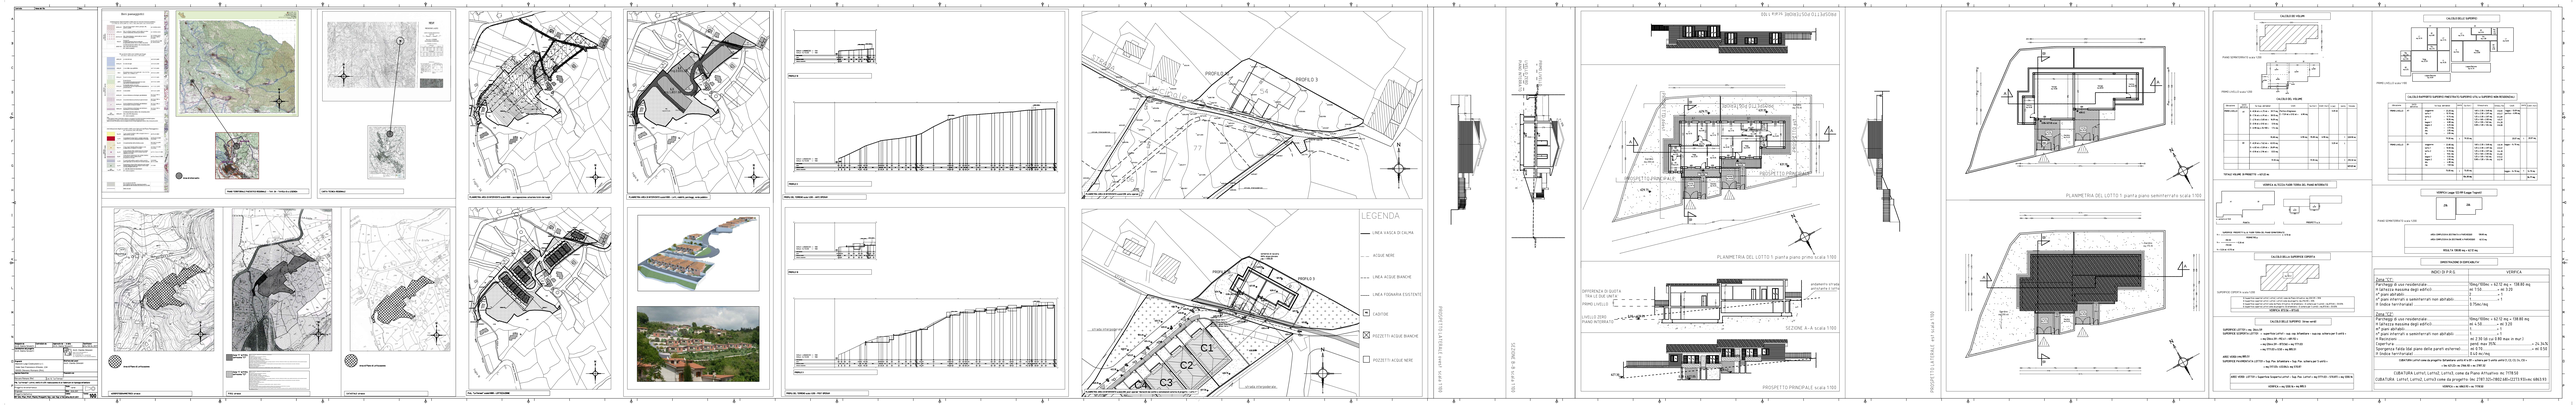
LEGENDA
LINEA FASCIA DI CALMA
ACQUE NERE
LINEA ACQUE BIANCHE
LINEA FOGNARIA ESISTENTE
CADITOIE
POZZETTI ACQUE BIANCHE
POZZETTI ACQUE NERE
PLANIMETRIA DEL LOTTO 1 pianta piano primo scala 1:100
PLANIMETRIA DEL LOTTO 1 pianta piano semiinterrato scala 1:100
PROSPETTO PRINCIPALE scala 1:100
SEZIONE A-A scala 1:100
CALCOLO DEI VOLUMI
CALCOLO DELLE SUPERFICI
VERIFICA ART. 9 P.R.G.
ANDI DI P.R.G.
VERIFICA
Zona "C1"
Zona "C2"
SUPERFICIE LOTTO mq 1.500,00
SUPERFICIE COPERTA LOTTO = superficie lotto1 - sup. sup. di balcone - sup.sup. sottoportici 1 e2 =
= mq 1.500,00 - 90,00 - 60,00 =
= mq 1.500,00 - mq 150,00 = mq 1.350,00
= mq 1.350,00 x 0,40 = mq 540,00
ARDI 2000 (mq 540,00)
SUPERFICIE FUNZIONALE LOTTO = Sup. Fm. abitativa + Sup. Fm. ulteriori per lotto =
= mq 4.500,00 + mq 2.700,00 = mq 7.200,00
ARDI 4000 LOTTO (Superficie fuoriterra) = Sup. Fm. esistente + mq 1.750,00 = 3.750,00 + mq 1.750,00 =
= mq 5.500,00
VERIFICA = mq 5.500,00 > mq 4.000,00
CUBATURA Lotto1, Lotto2, Lotto3 come da Piano Attuativo: mc 7119,50
CUBATURA Lotto1, Lotto2, Lotto3 come da progetto: mc 2787,55+2882,68+2273,93=mc 6963,93
VERIFICA = mc 6963,93 < mc 7119,50
PROGETTO ESECUTIVO - ART. 14 P.R.G.
DOTT. ARCH. ANNA CATERINA ZAMPARELLI
DOTT. ING. ANTONIO DI GIACOMO
DOTT. GEOL. ANTONIO DI GIACOMO
PROGETTISTA LATERALE - art. 9 e art. 10b