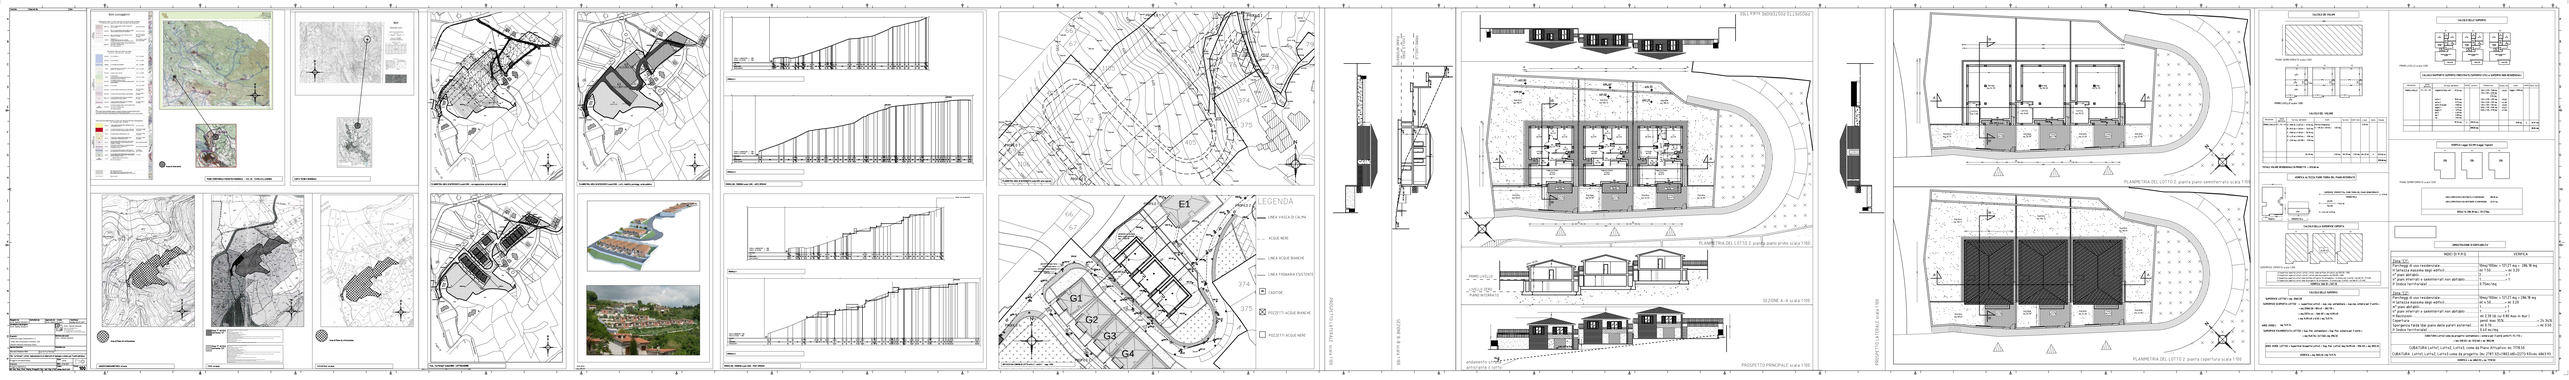
LEGENDA
LINEA VASCA DI CALMA
ACQUE NERE
LINEA ACQUE BIANCHE
LINEA FOGNARIA ESISTENTE
CADITOIE
POZZETTI ACQUE BIANCHE
POZZETTI ACQUE NERE
E1
G1
G2
G3
G4
PLANIMETRIA DEL LOTTO 2 piante piano primo scala 1:100
SEZIONE A-A scala 1:100
PROSPETTO PRINCIPALE scala 1:100
PLANIMETRIA DEL LOTTO 2 piante copertura scala 1:100
CALCOLO DEI VOLUMI
CALCOLO DELLE SUPERFICI
CALCOLO DELLE SUPERFICI DRENANTI
DIMENSIONAMENTO DEI CANALI
NORD DI P.R.G.
VERIFICA
DATI ATTINENTI IL PROGETTO
DELL'APPR. 369651550 E1385050d
DELL'APPR. STRAVANTI SULLA STRADA
DELL'APPR. IN ANGOLO
PROSPETTO LATERALE scala 1:100