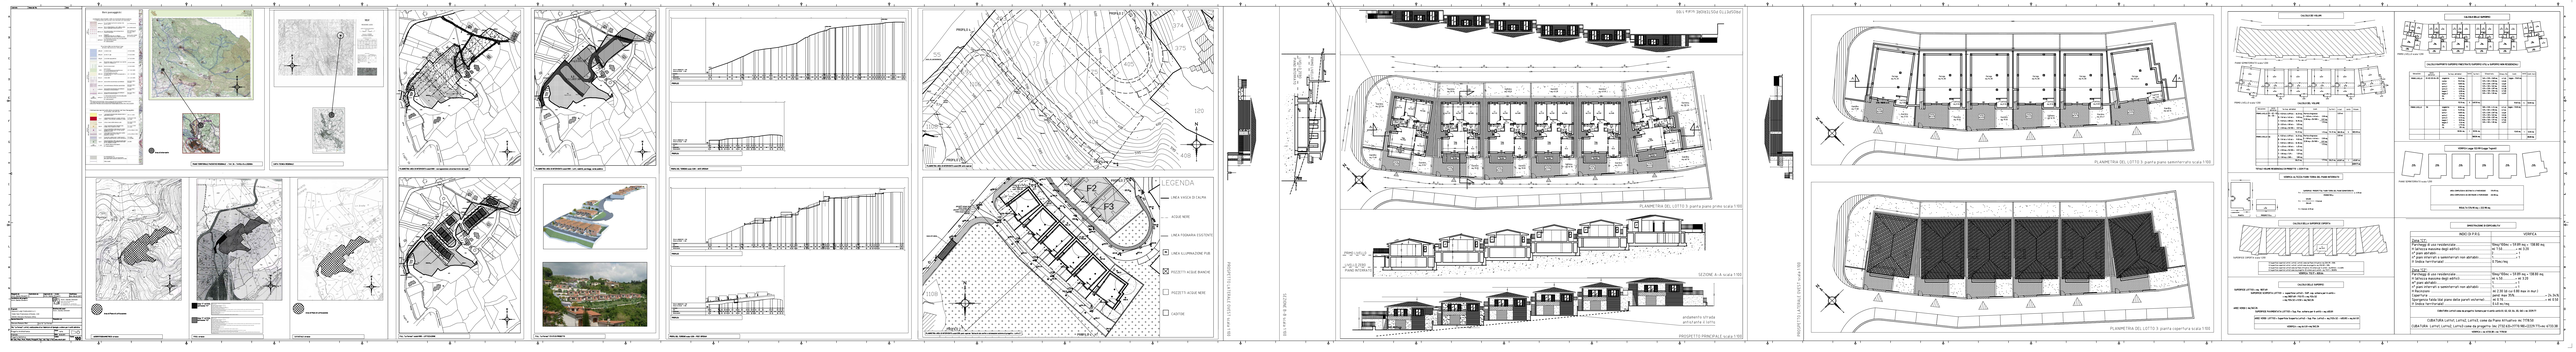
LEGENDA
LINEA VIVICA DI CALPIN
ACQUE NERE
LINEA FOGNARIA ESISTENTE
LINEA ILLUMINAZIONE PUB
PROGETTO ACQUE BIANCHE
PROGETTO ACQUE NERE
CARITAS
PLANIMETRIA DEL LOTTO 3 pianta piano seminterrato scala 1:100
PLANIMETRIA DEL LOTTO 3 pianta piano primo scala 1:100
SEZIONE A-A scala 1:100
PROGETTO PRINCIPALE scala 1:100
PLANIMETRIA DEL LOTTO 3 pianta copertura scala 1:100
PROGETTO ESECUTIVO STRADE E FOGNATURE
DEL 14/11/2011 (VERSIONE 1.1 ELABORATO)
DEL 14/11/2011 (VERSIONE 1.1 ELABORATO)